


YKSITYISKOHTAINEN MITAT

RUOSTUMATON KAIDE PYSTYSUORILLA TANGOILLA

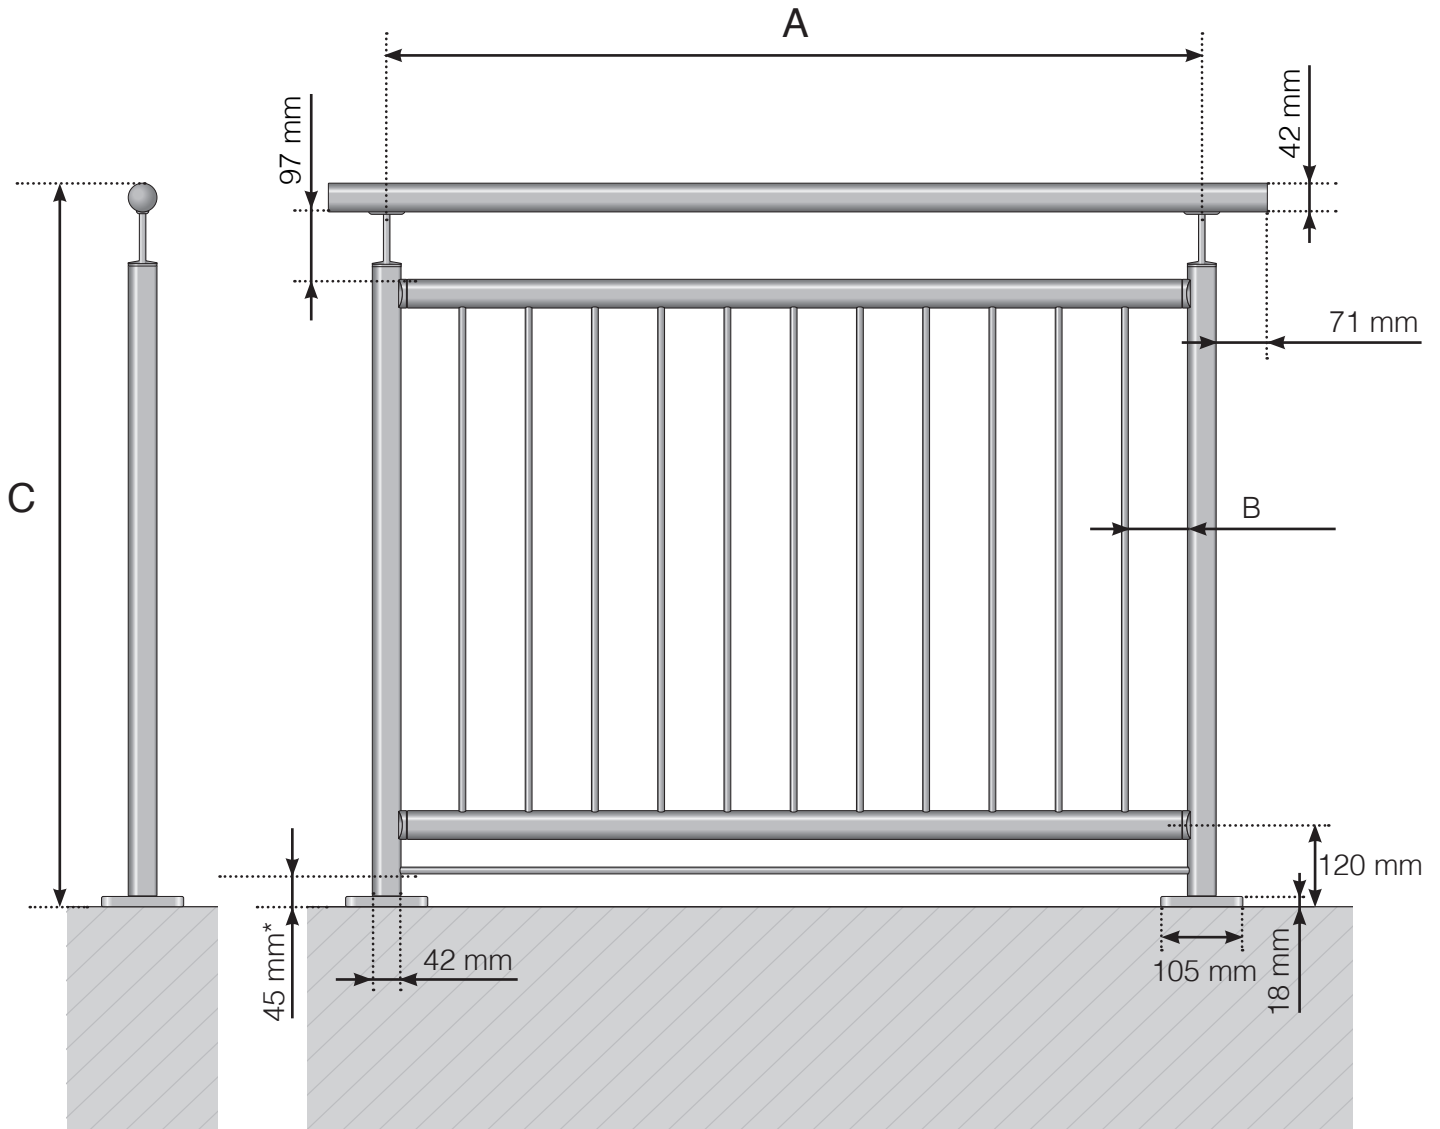

A - Tolppien k/k-mitta riippuen sivujen kokonaispituudesta

B - Pystysuorien tankojen välinen tila riippuu suunnitteluvälinoista ja osien leveydestä

C - Kaiteen kokonaiskorkeus

* Vaakasuora tanko tietyissä suunnitteluvälinoissa.

Huomioi, että piirrokset eivät ole mittakaavassa

© Räckesbutiken Sweden AB - www.kaidekauppa.fi

27.03.2018 v.1.0